


Lageplan M = 1:200

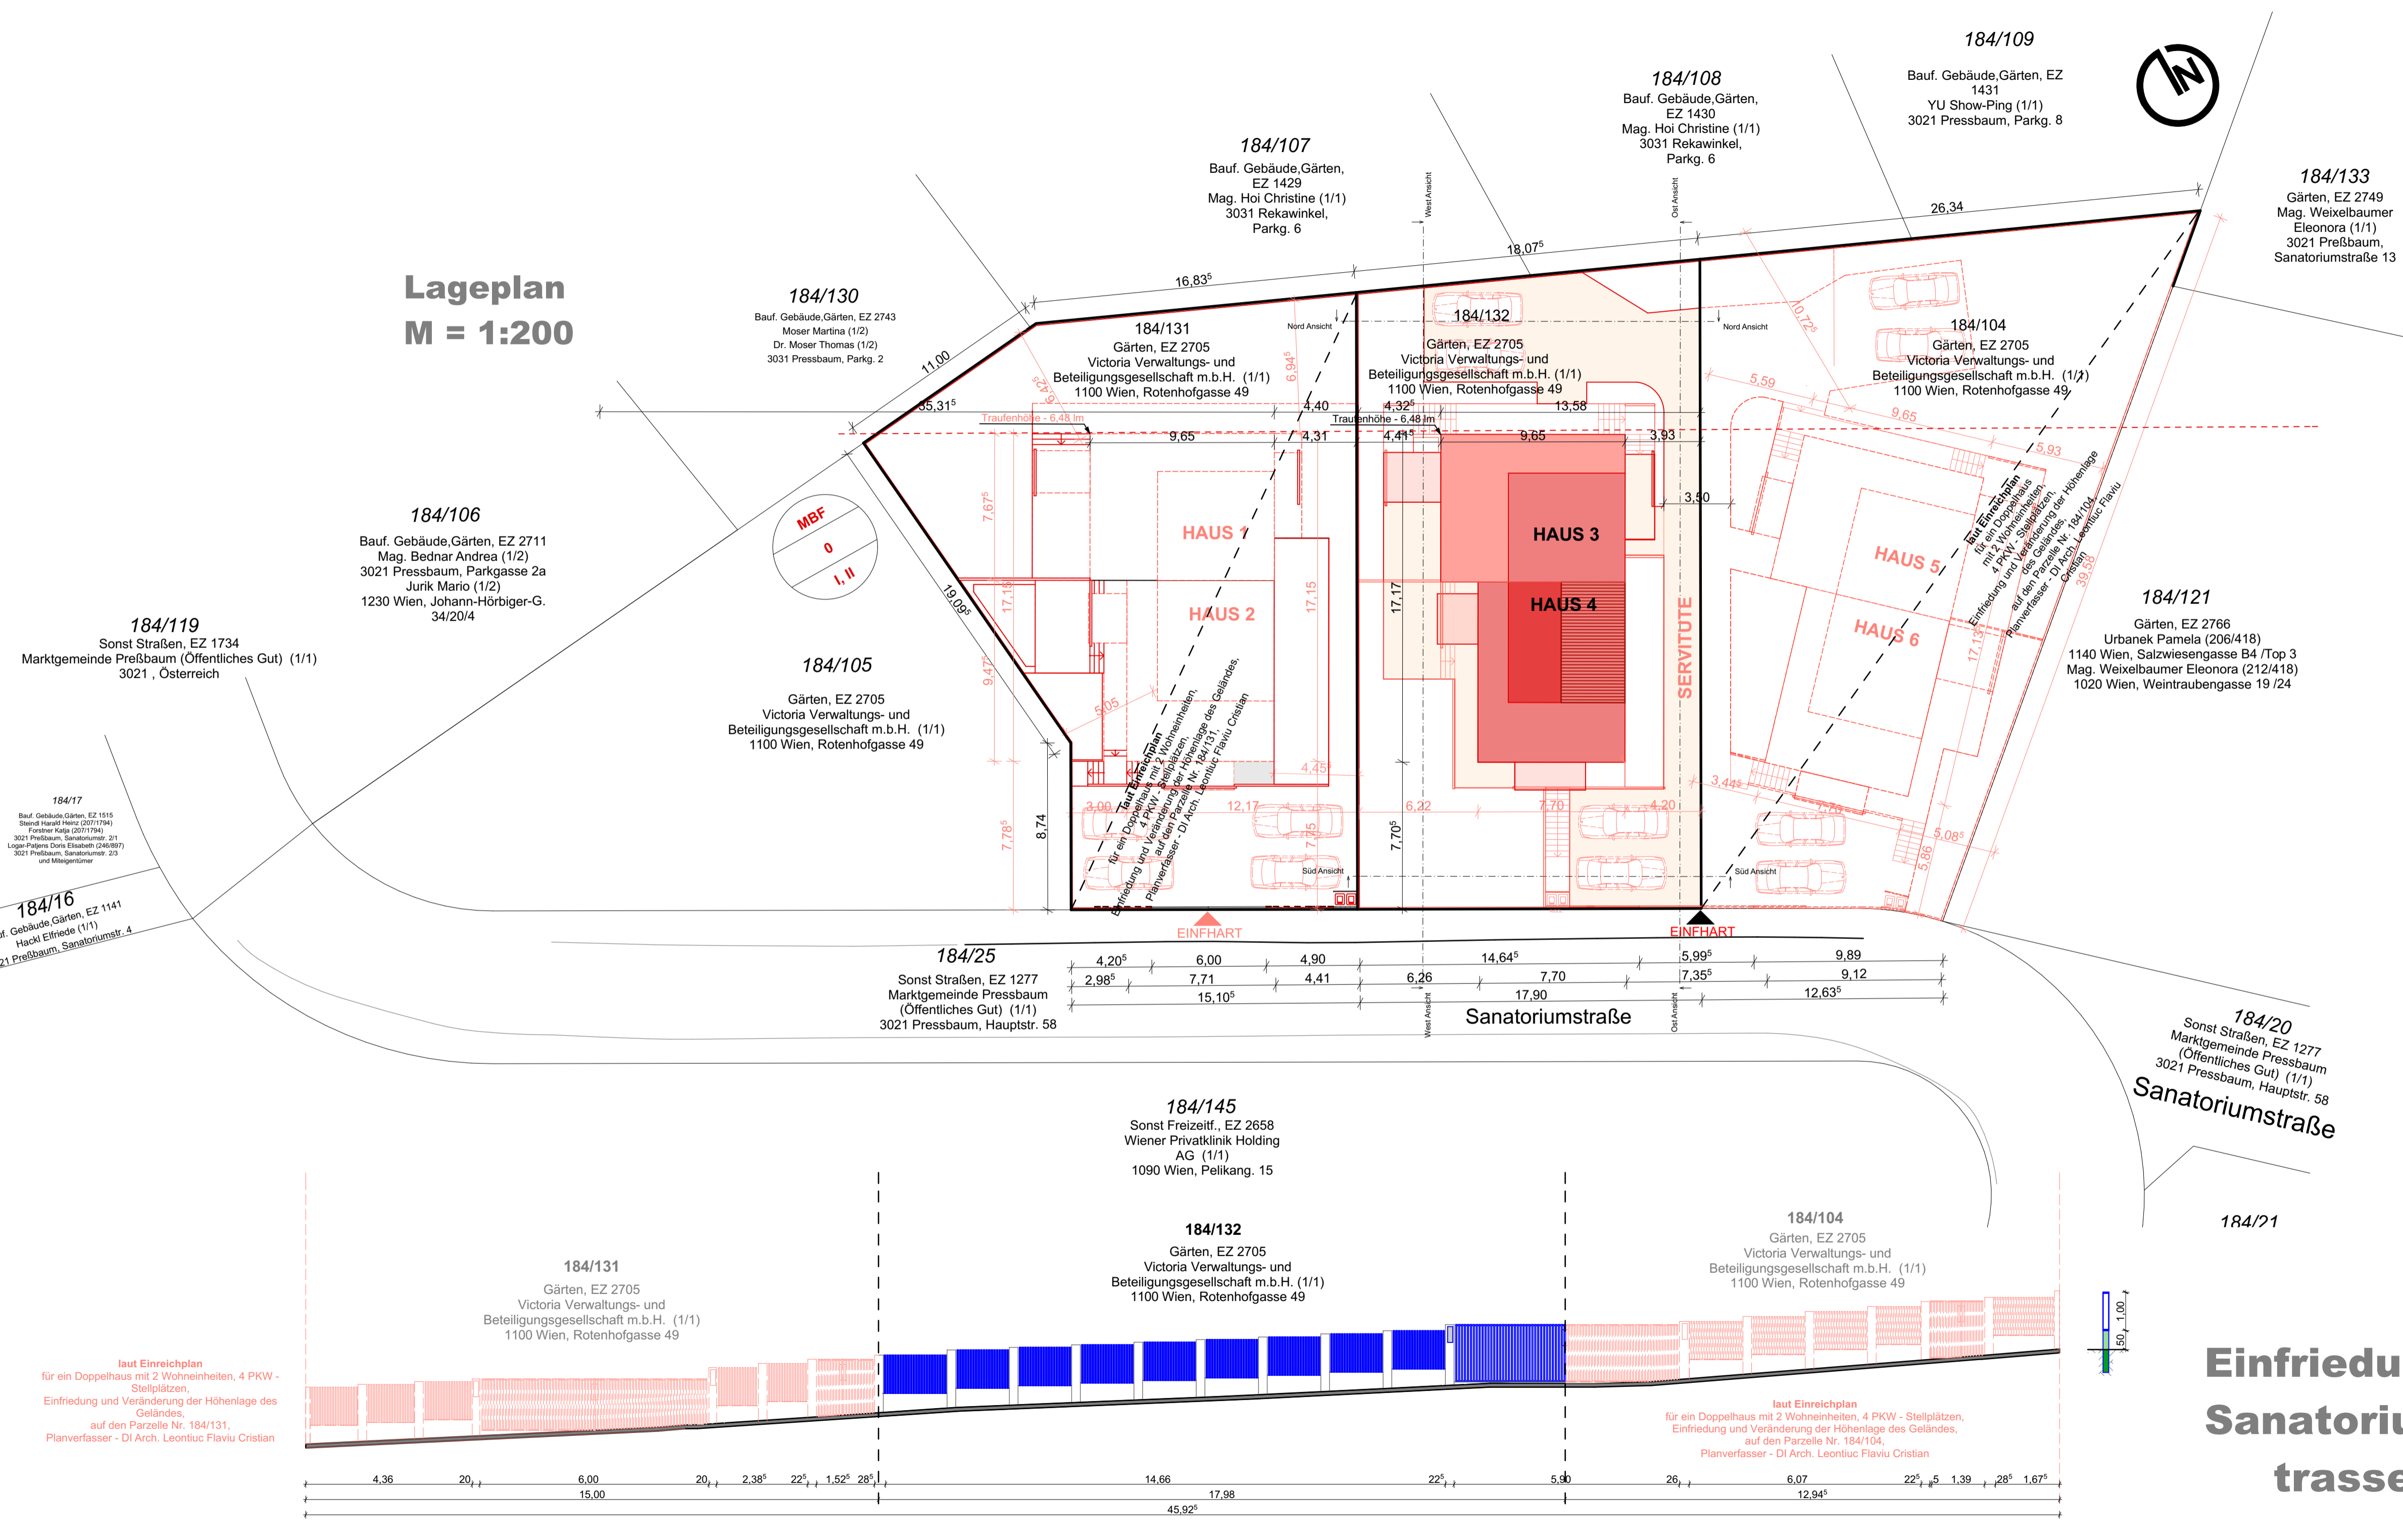

STATISTIK

Grundstücksgröße:	Gst.-Nr.: 184/132	596,65 m ²	Wohnnutzfläche:	Haus 3 (Gst.-Nr.: 184/132):	51,20 m ²
				Haus 4 (Gst.-Nr.: 184/132):	52,48 m ²
				Gesamt:	103,68 m ²
Bebaute Fläche:	Haus 3 (Gst.-Nr.: 184/132):	74,31 m ²			
	Haus 4 (Gst.-Nr.: 184/132):	71,67 m ²			
	Gesamt:	145,98 m ²			
Bebauungsdichte:		24,47 %			

- LEGENDE:**
- BESTAND
 - NEU
 - ABBRUCH
 - STAHL
 - STAHLBETON
 - ZIEGELMWK.
 - HOLZ
 - GK-STÄNDERWERK
 - WÄRMEDÄMMUNG

EINREICHPLAN
für zwei gekoppelte Einfamilienhäuser,
4 PKW - Stellplätzen,
Einfriedung und Veränderung der Höhenlage des Geländes,
auf der Parzelle Nr. 184/132

KATASTRALGEMEINDE
01905 PRESSBAUM
EINLAGEZAHL 2705
SANATORIUMSTRASSE
3021 PRESSBAUM

BAUWERBER
VIKTORIA VERWALTUNGS- UND
BETEILIGUNGSGES. M. B. H.
TULPENGASSE 50
2700 WIENER NEUSTADT

GRUNDEIGENTÜMER
VIKTORIA VERWALTUNGS- UND
BETEILIGUNGSGES. M. B. H.
TULPENGASSE 50
2700 WIENER NEUSTADT

BAUFÜHRER
HB Bau GmbH
Laaer Strasse 16
2100 Korneuburg

PLANVERFASSER
DI Arch
Leontiu Flaviu Cristian M
Baugewerbetreibender eingeschränkt
auf die Planung von Hochbauten,
Berater Ingenieur für Innenarchitektur
Katzergasse 129/5/12
A-1230 Wien
Tel: +43 699 10631675
E-Mail: arhflieg@gmail.com

BEHÖRDE

PLANINHALT	Lageplan, Einfriedung	
Maßstab	1:100 1:200	DATUM 19/07/2016

laut Einreichplan
für ein Doppelhaus mit 2 Wohneinheiten, 4 PKW -
Stellplätzen,
Einfriedung und Veränderung der Höhenlage des
Geländes,
auf den Parzelle Nr. 184/131,
Planverfasser - DI Arch. Leontiu Flaviu Cristian

laut Einreichplan
für ein Doppelhaus mit 2 Wohneinheiten, 4 PKW - Stellplätzen,
Einfriedung und Veränderung der Höhenlage des Geländes,
auf den Parzelle Nr. 184/104,
Planverfasser - DI Arch. Leontiu Flaviu Cristian

Einfriedung - Sanatoriums- trasse