


Lageplan M = 1:200

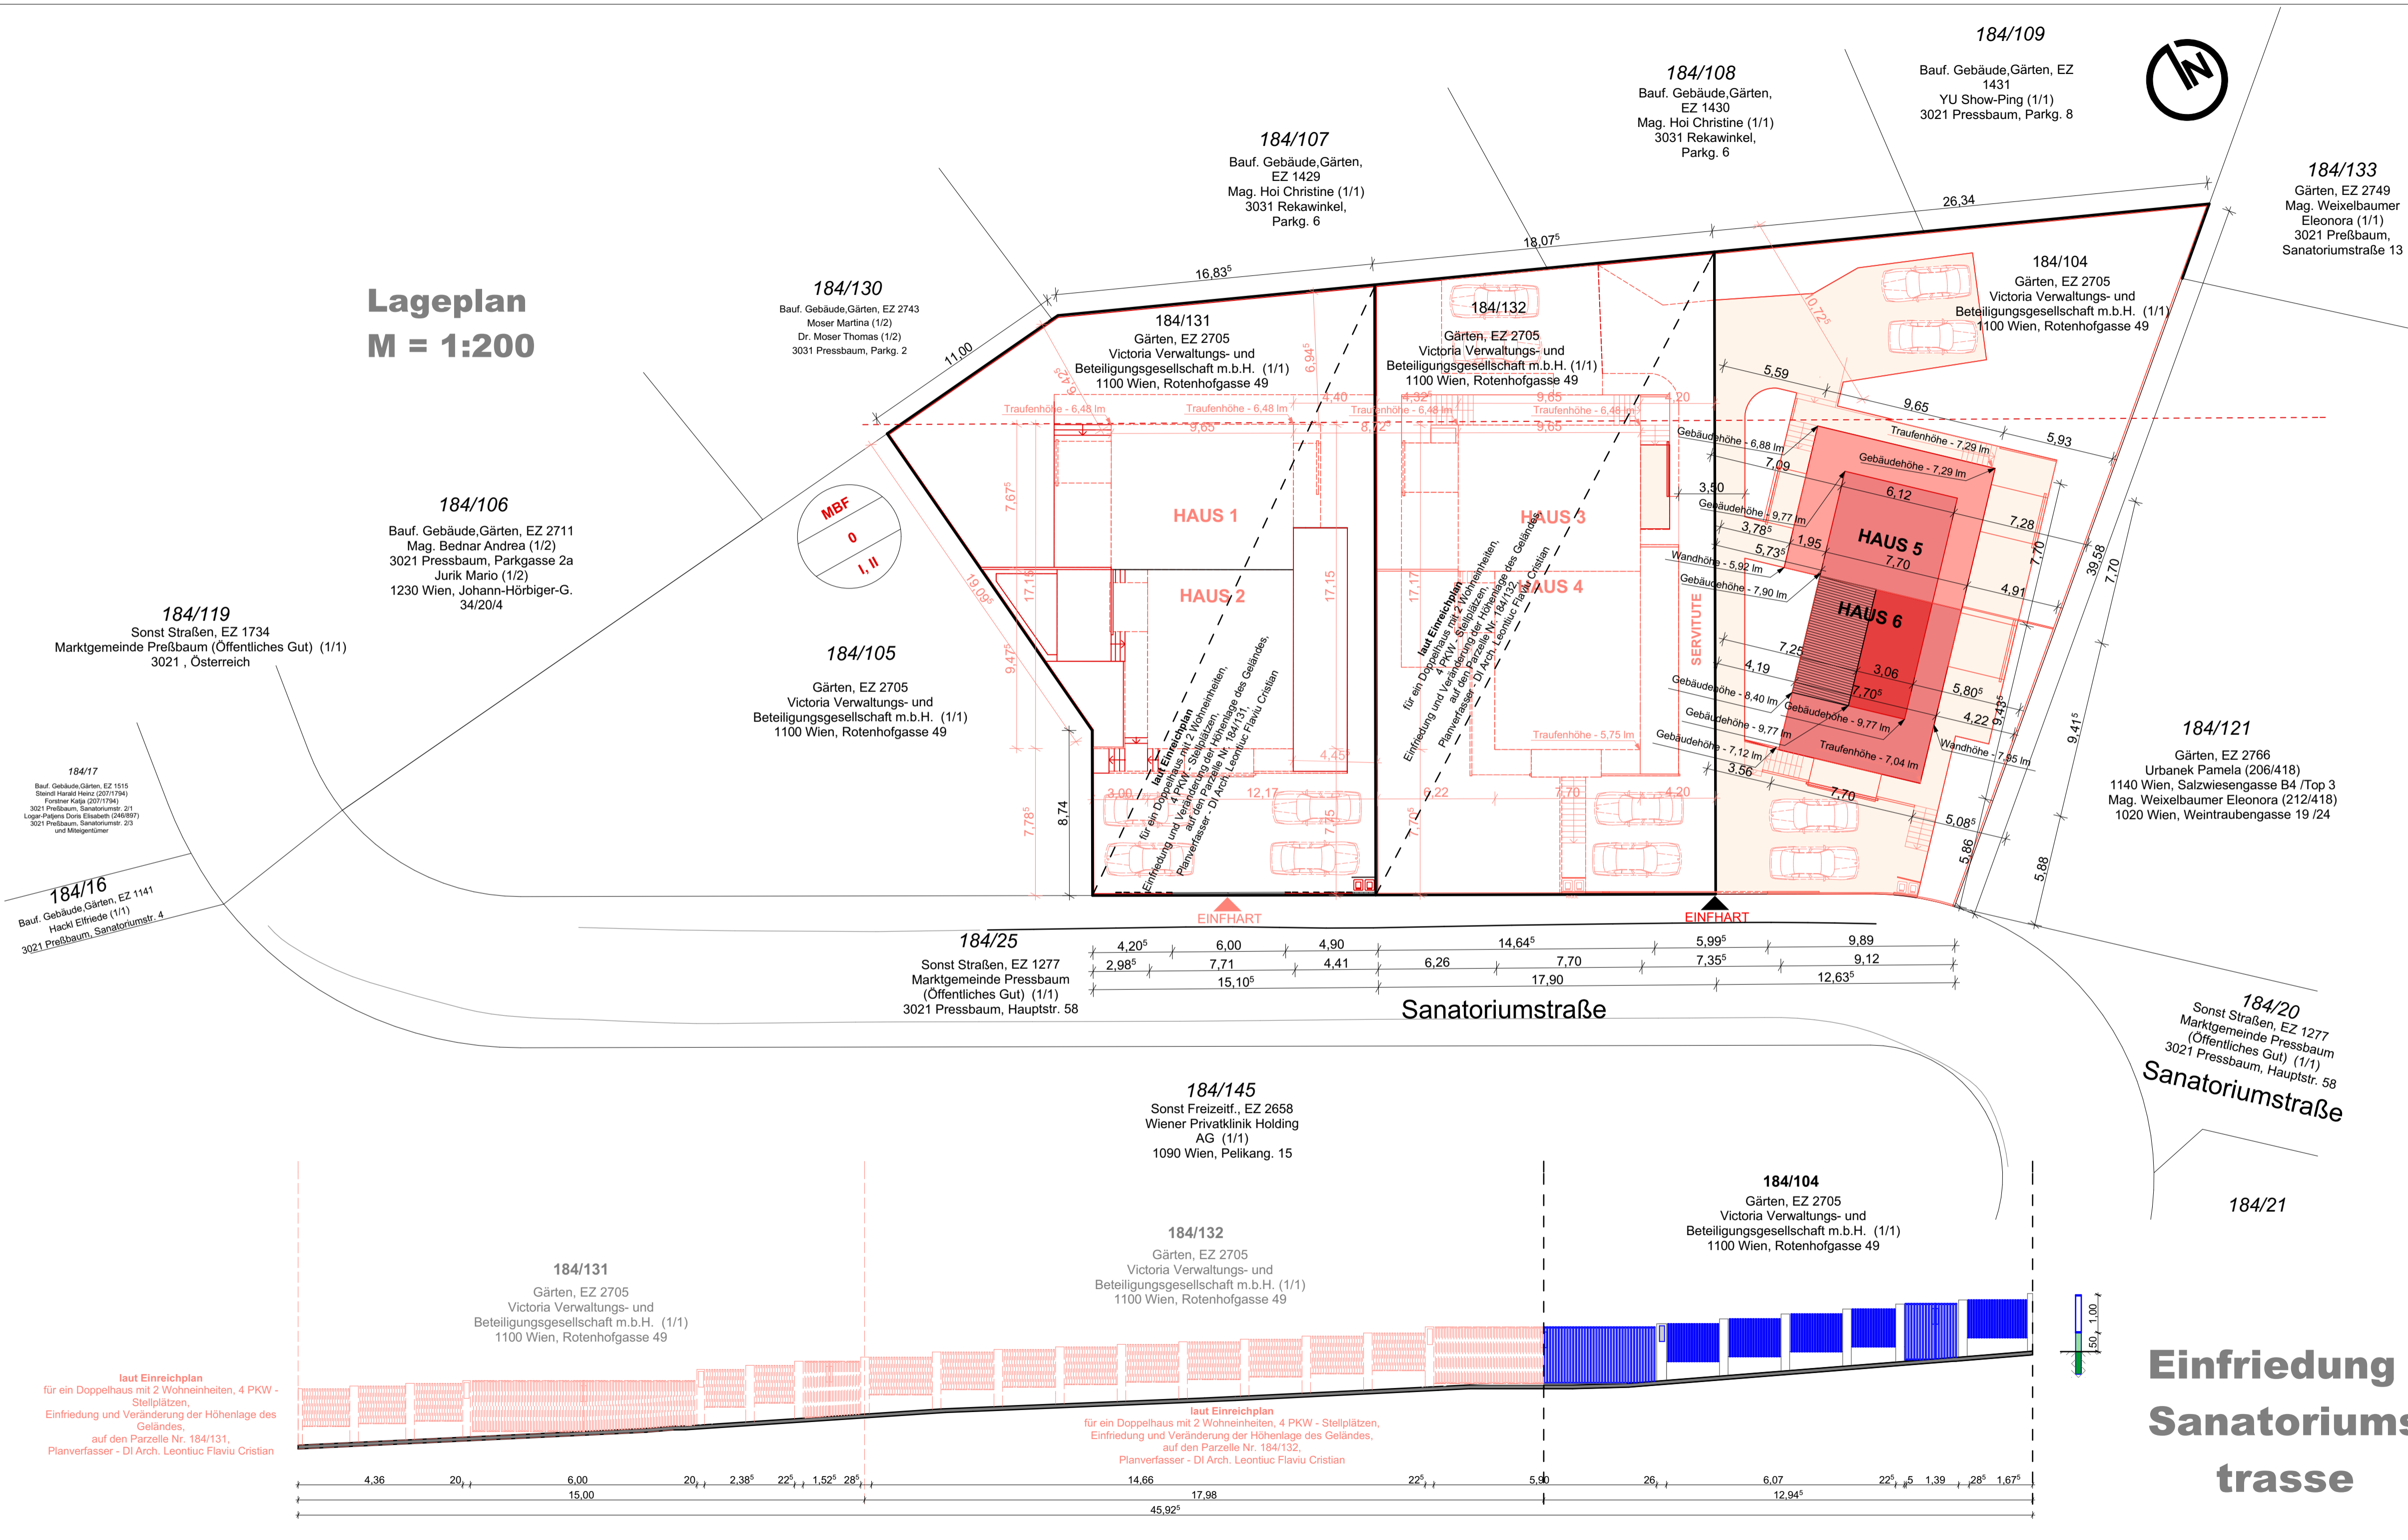

STATISTIK		Wohnnutzfläche:	
Grundstücksgröße:		Haus 5 (Gst.-Nr.: 184/104):	51,20 m ²
Gst.-Nr.: 184/104	690,91 m ²	Haus 6 (Gst.-Nr.: 184/104):	52,48 m ²
Bebaute Fläche:		Gesamt:	103,68 m ²
Haus 5 (Gst.-Nr.: 184/104):	74,31 m ²		
Haus 6 (Gst.-Nr.: 184/104):	71,67 m ²		
Gesamt Haus 3:	145,98 m ²		
Bebauungsdichte:	21,13 %		

LEGENDE:	
	BESTAND
	NEU
	ABBRUCH
	STAHL
	STAHLBETON
	ZIEGELMWK.
	HOLZ
	GK-STÄNDERWERK
	WÄRMEDÄMMUNG

EINREICHPLAN
für zwei gekoppelte Einfamilienhäuser,
4 PKW - Stellplätzen,
Einfriedung und Veränderung der Höhenlage des Geländes,
auf der Parzelle Nr. 184/104

KATASTRALGEMEINDE
01905 PRESSBAUM
EINLAGEZAHL 2705
SANATORIUMSTRASSE
3021 PRESSBAUM

BAUWERBER
VIKTORIA VERWALTUNGS- UND
BETEILIGUNGSGES. M. B. H.
TULPENGASSE 50
2700 WIENER NEUSTADT

GRUNDEIGENTÜMER
VIKTORIA VERWALTUNGS- UND
BETEILIGUNGSGES. M. B. H.
TULPENGASSE 50
2700 WIENER NEUSTADT

BAUFÜHRER
HB Bau GmbH
Laaer Strasse 16
2100 Korneuburg

PLANVERFASSER

Baugewerbetreibender eingeschrieben
auf die Planung von Hochbauten,
Beratender Ingenieur für Innenarchitektur
Kärlsgasse 129/5/12
A-1230 Wien
Tel.: +43 699 10631675
E-Mail: anflieg@gmail.com

BEHÖRDE

PLANINHALT
Lageplan, Einfriedung

Maßstab	1:100 1:200	DATUM	19/07/2016
----------------	----------------	--------------	------------